



ΘΕΣΗ ΤΟΥ ΔΗΜΟΥ ΣΤΗΝ ΠΕΡΙΦΕΡΕΙΑ ΑΤΤΙΚΗΣ ΚΛ. 1:200.000

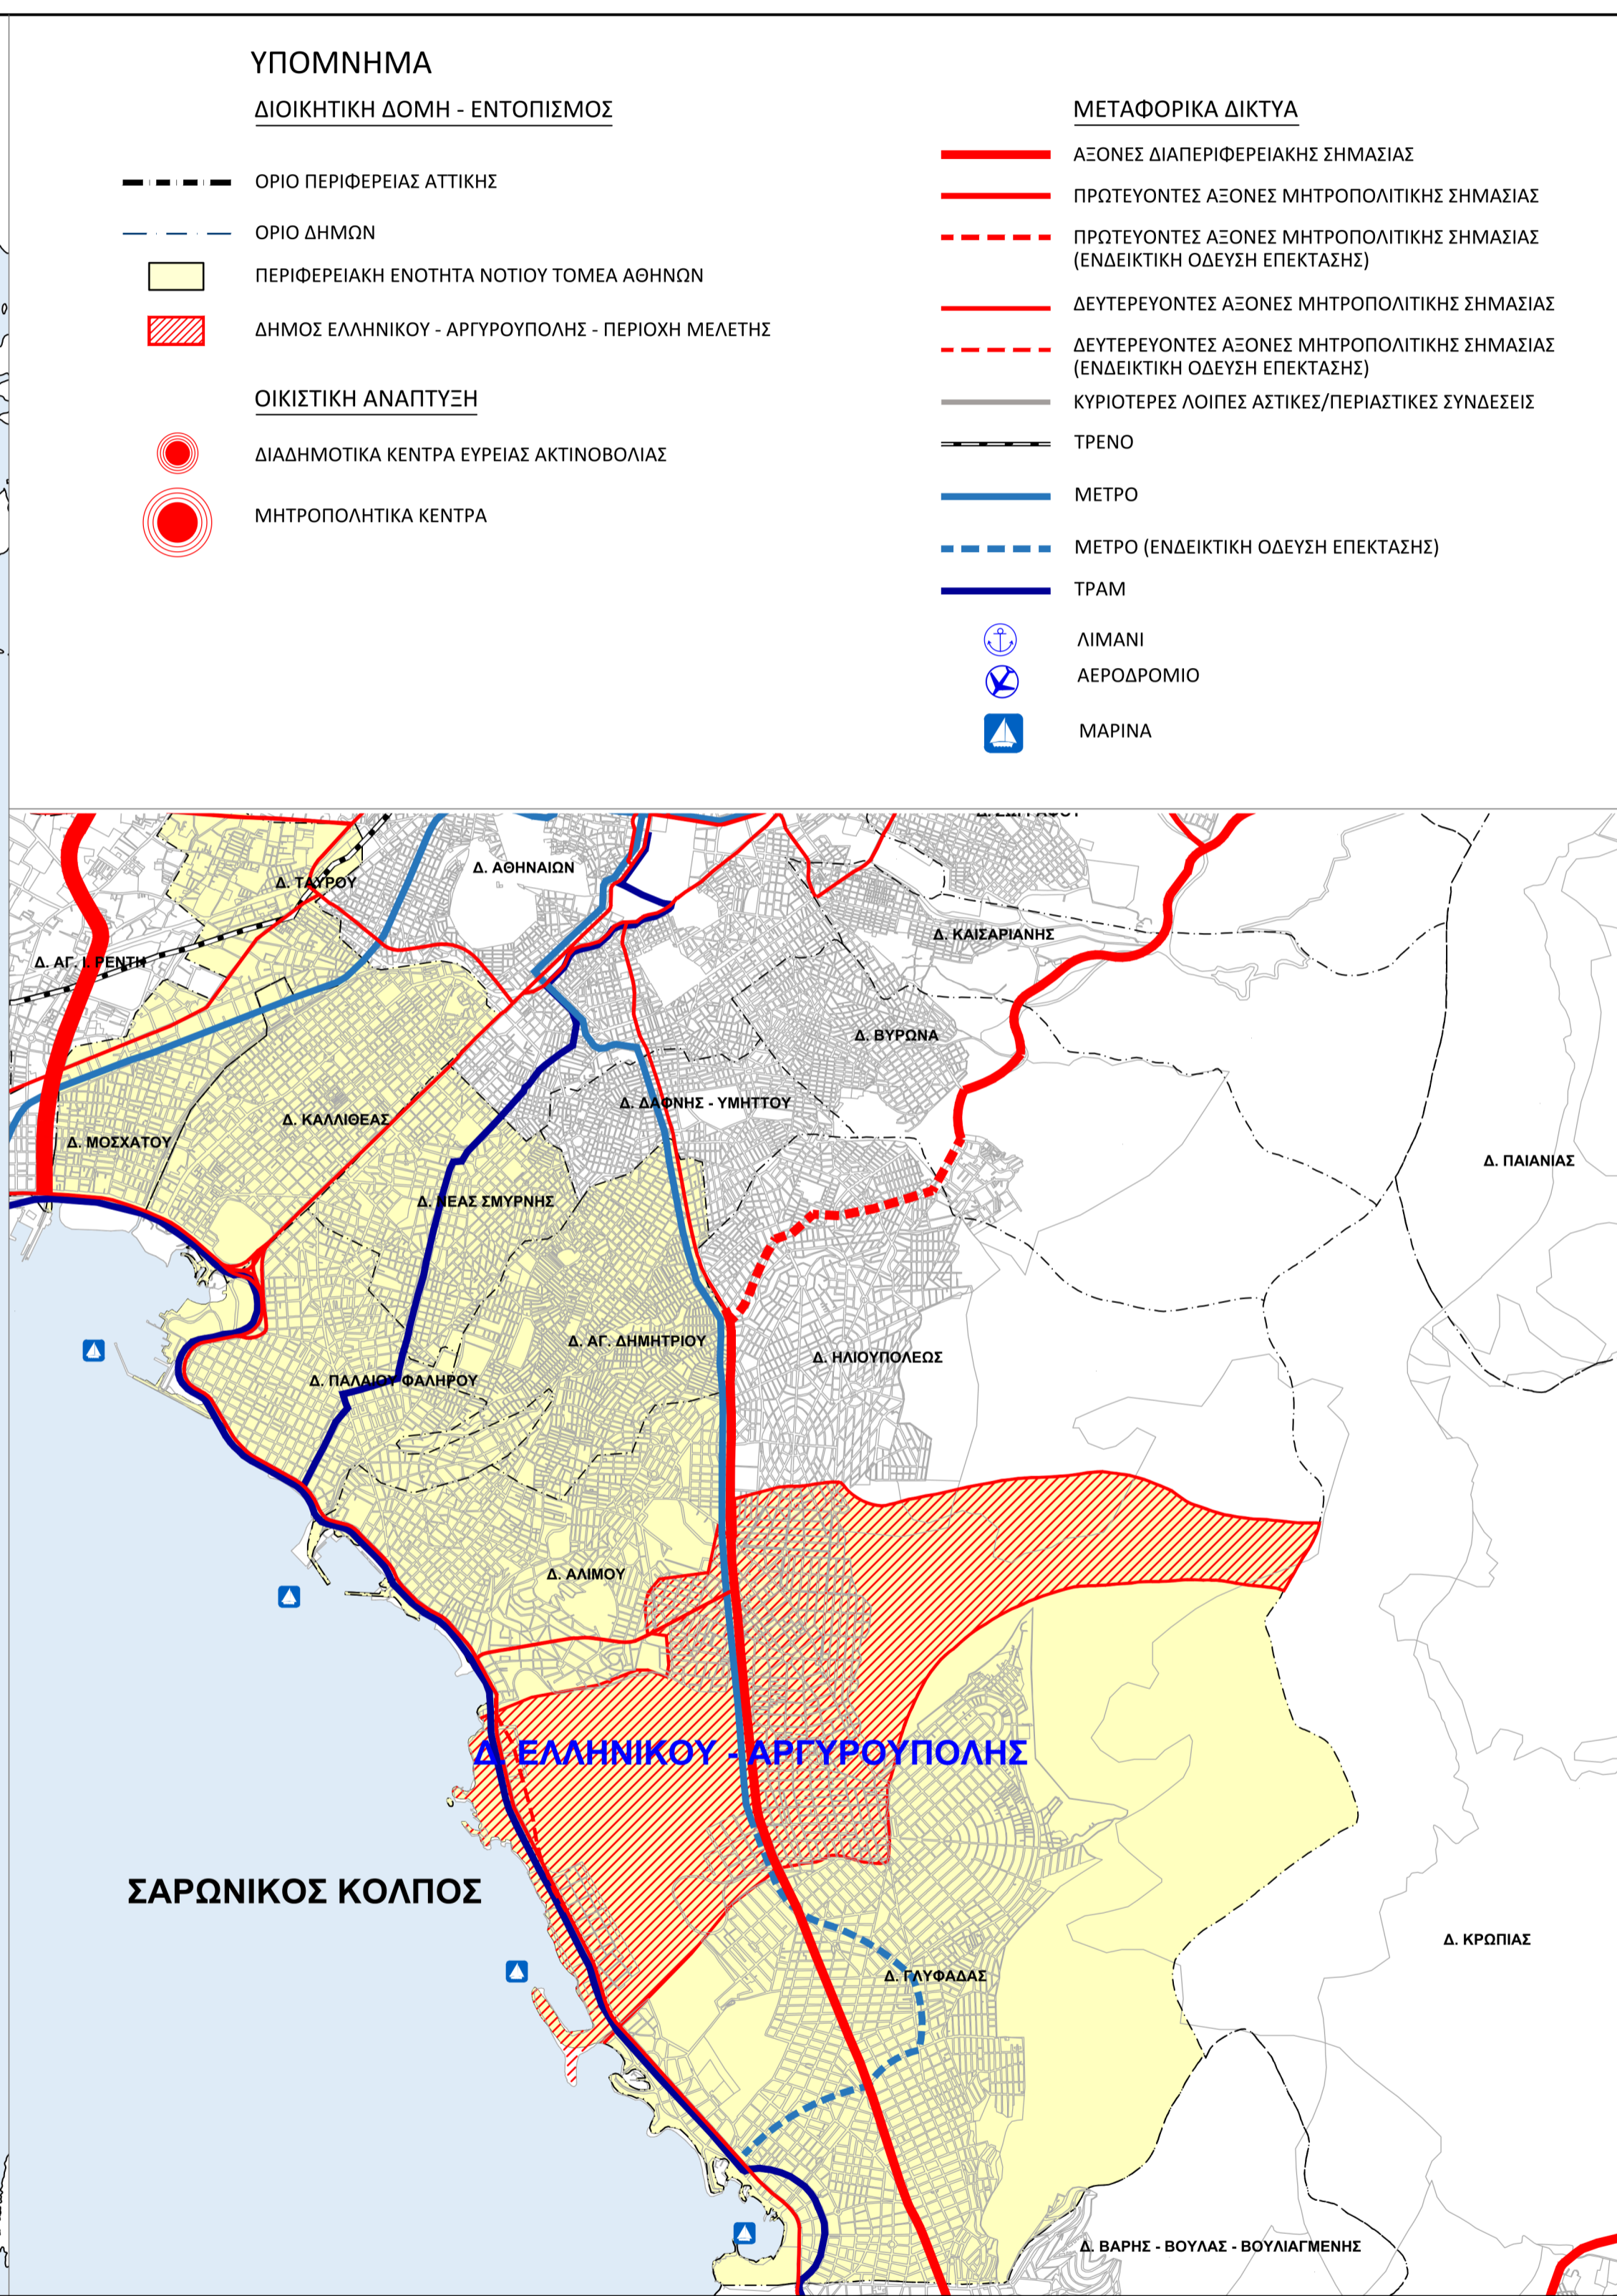

ΘΕΣΗ ΤΟΥ ΔΗΜΟΥ ΕΝΤΟΣ ΤΗΣ Π.Ε. ΝΟΤΙΟΥ ΤΟΜΕΑ ΑΘΗΝΩΝ ΚΛ. 1:50.000

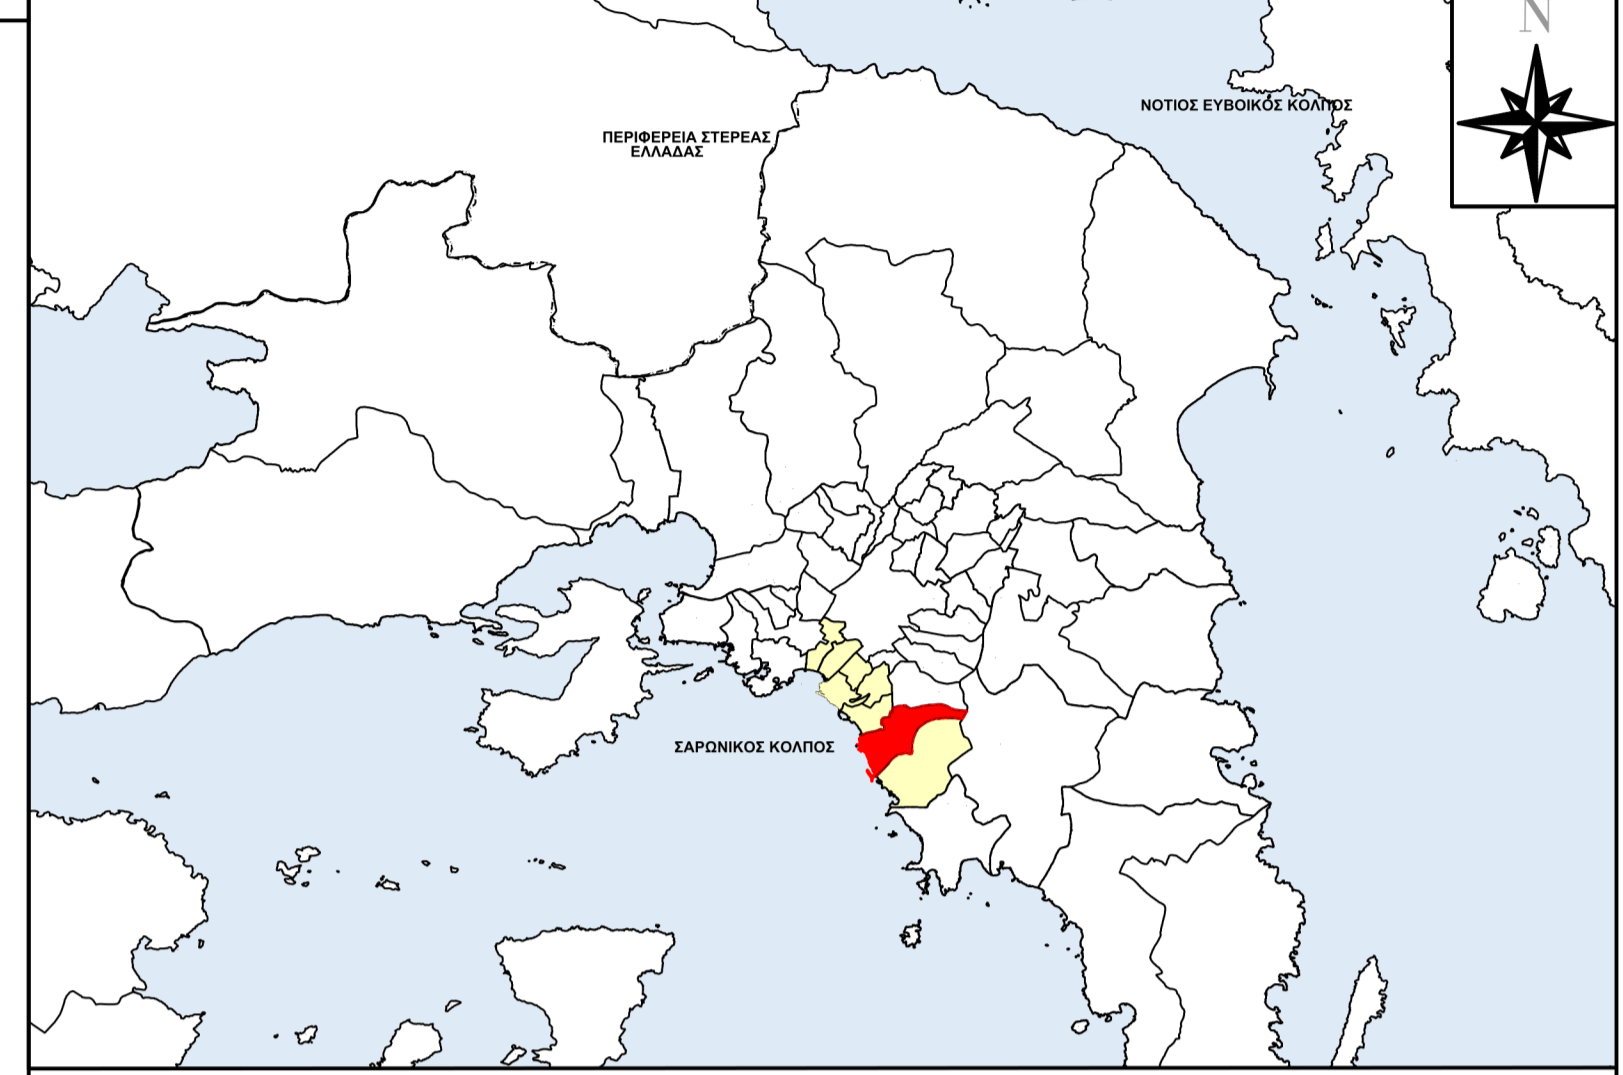

ΘΕΣΗ ΤΟΥ ΔΗΜΟΥ ΣΤΗΝ ΠΕΡΙΦΕΡΕΙΑ ΑΤΤΙΚΗΣ ΚΛ. 1:450.000

| | |
|---|-----------------|
| Μελέτη: | |
| ΚΑΤΑΡΤΙΣΗ ΠΡΟΤΑΣΗΣ - ΜΕΛΕΤΗΣ ΓΙΑ ΤΟΝ ΣΧΕΔΙΑΣΜΟ ΚΑΙ ΤΗΝ ΥΛΟΠΟΙΗΣΗ ΤΟΥ Τ.Π.Σ. ΤΟΥ ΔΗΜΟΥ ΕΛΛΗΝΙΚΟΥ - ΑΡΓΥΡΟΥΠΟΛΗΣ | |
| Ομάδα Μελέτης: | |
| | |
| Τίτλος Σχεδίου: | Κλίμακα: |
| ΕΝΤΑΞΗ ΣΤΟΝ ΕΥΡΥΤΕΡΟ ΧΩΡΟ | |
| α/α Σχεδίου: | Ημερομηνία: |
| 1/A.1.α | ΔΕΚΕΜΒΡΙΟΣ 2022 |
| Υπογραφή - Σφραγίδα: | |