


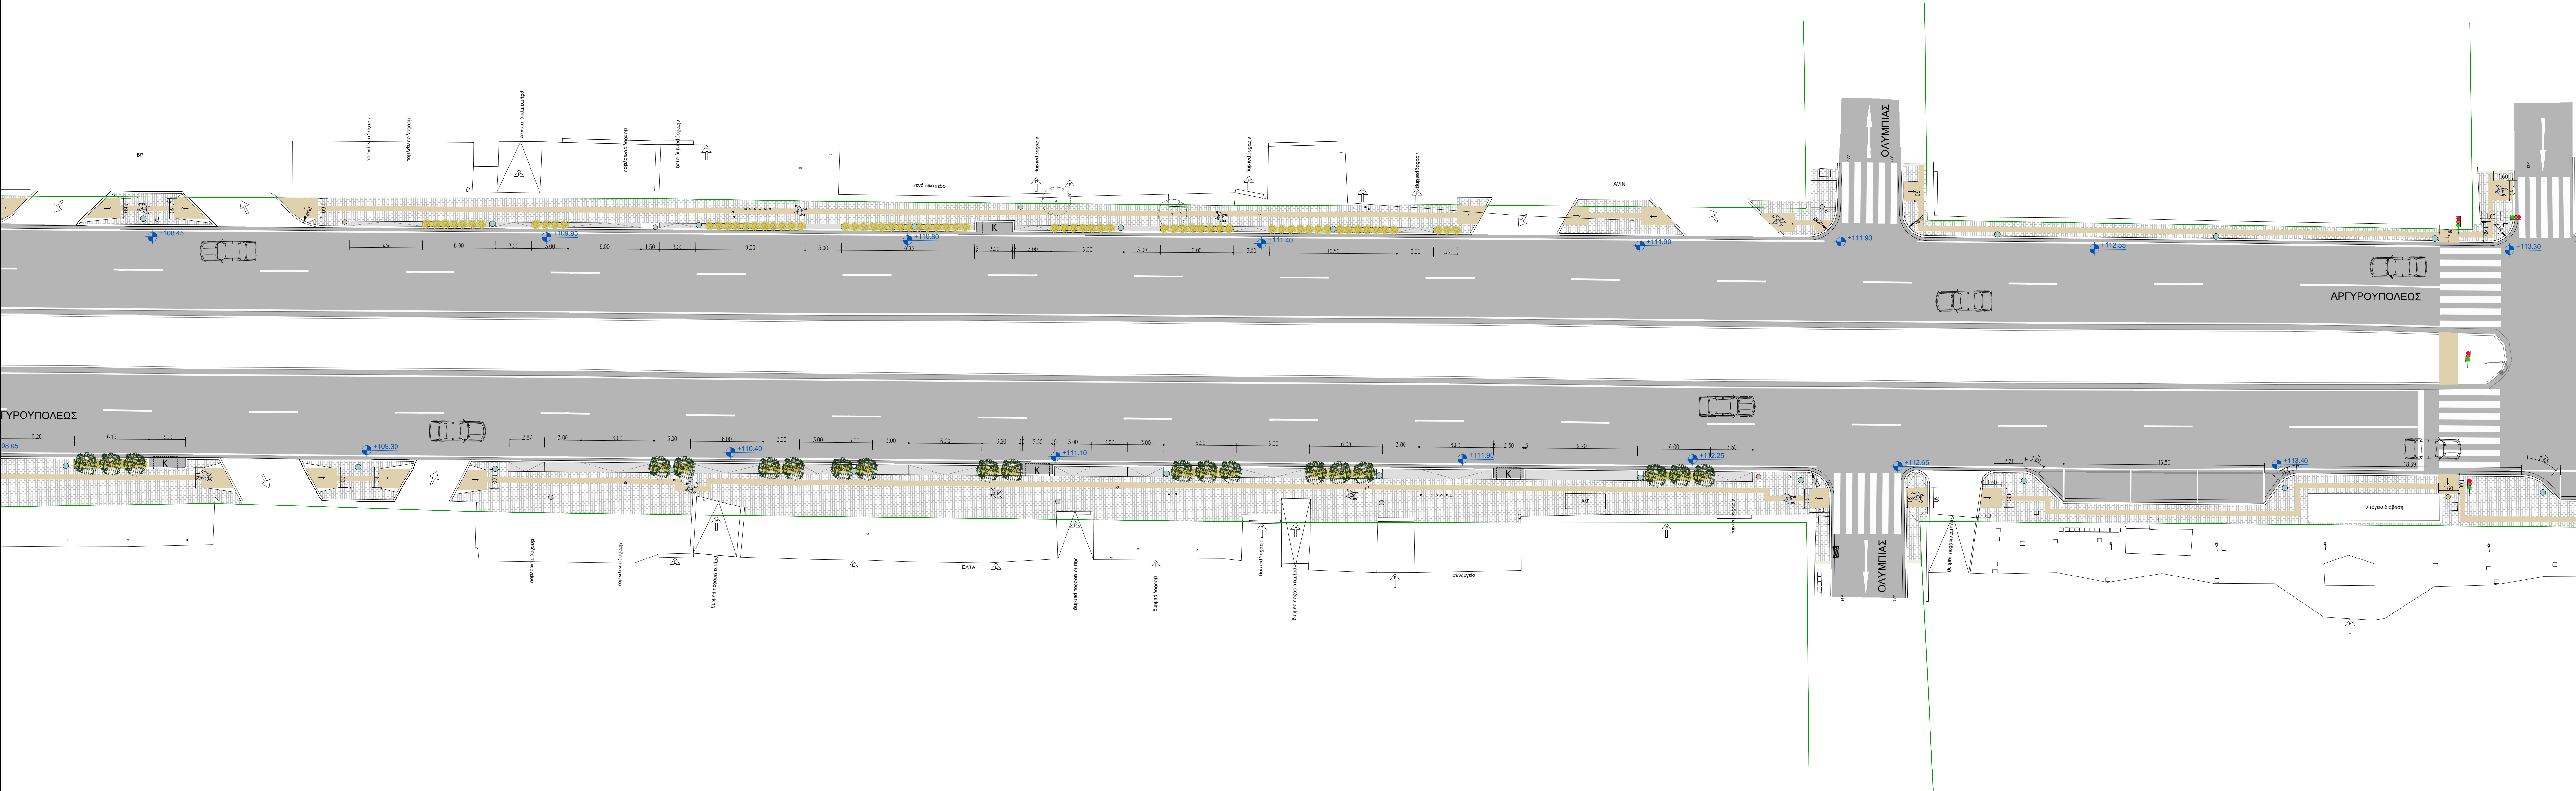

ΥΠΟΜΝΗΜΑ

ΤΣΙΜΕΝΤΟΠΛΑΚΕΣ 40Χ60 ΕΚ.

ΕΠΙΦΑΝΕΙΑ ΑΠΟ ΧΤΥΠΗΤΟ ΣΚΥΡΟΔΕΜΑ

ΚΗΠΕΥΤΙΚΟ ΧΩΡΟ

Α/Σ

ΚΟΛΩΝΑΚΙ

ΕΙΣΟΔΟΣ ΚΤΙΡΙΩΝ

ΕΙΣΟΔΟΣ PARKING

ΥΦΙΣΤΑΜΕΝΟ ΔΕΝΔΡΟ

ΥΦΙΣΤΑΜΕΝΗ ΚΟΛΩΝΑ ΔΕΗ

ΝΕΑ ΦΩΤΙΣΤΙΚΑ

ΥΦΙΣΤΑΜΕΝΑ ΦΡΕΑΤΙΑ

ΘΕΣΗ ΚΑΔΩΝ ΑΠΟΡΡΙΜΑΤΩΝ

ΕΙΔΙΚΕΣ ΠΛΑΚΕΣ ΟΔΕΥΣΗΣ ΤΥΦΛΟΥ

ΦΙΛΕΤΟ ΣΚΥΡΟΔΕΜΑΤΟΣ ΜΕ ΛΕΥΚΟ ΤΣΙΜΕΝΤΟ ΠΛΑΤΥΣ 20 ΕΚ.

ΦΩΤΕΙΝΟΙ ΣΗΜΑΤΟΔΟΤΕΣ

ΥΠΑΡΧΟΝΤΕΣ ΙΣΤΟΙ ΟΔΟΦΩΤΙΣΜΟΥ

ΚΑΔΟΣ ΑΠΟΡΡΙΜΑΤΩΝ

ΝΕΟ ΔΕΝΔΡΟ-ΘΑΜΝΟΙ

ΑΠΟΣΗΛΩΣΗ ΥΦΙΣΤΑΜΕΝΟΥ ΔΕΝΔΡΟΥ

ΕΣΧΑΡΑ ΟΜΒΡΙΩΝ

PILLAR ΔΕΗ

ΓΙΑ Η/Μ, ΦΥΤΕΥΣΗ, ΣΗΜΑΝΣΗ ΒΛ. ΑΝΤΙΣΤΟΙΧΑ ΕΙΔΙΚΑ ΣΧΕΔΙΑ

ΤΜΗΜΑ 5

ΔΗΜΟΣ ΕΛΛΗΝΙΚΟΥ - ΑΡΓΥΡΟΥΠΟΛΗΣ

Αναπτυξιακή Εταιρεία Δήμου  
Ελληνικού - Αργυρούπολης ΑΕ

ΠΡΟΓΡΑΜΜΑΤΙΚΗ ΣΥΜΒΑΣΗ ΓΙΑ ΤΗΝ ΕΚΠΟΝΗΣΗ ΤΗΣ ΜΕΛΕΤΗΣ ΤΟΥ ΕΡΓΟΥ  
«ΕΠΕΜΒΑΣΕΙΣ ΓΙΑ ΤΗ ΒΕΛΤΙΩΣΗ ΤΩΝ ΧΩΡΩΝ ΚΙΝΗΣΗΣ ΠΕΖΩΝ ΚΑΙ ΗΛΕΚΤΡΟΦΩΤΙΣΜΟΥ  
ΣΤΗ ΛΕΩΦΟΡΟ ΑΡΓΥΡΟΥΠΟΛΕΩΣ ΣΤΑ ΠΛΑΙΣΙΑ ΒΙΟΚΛΙΜΑΤΙΚΗΣ ΠΕΡΙΒΑΛΛΟΝΤΙΚΗΣ ΚΑΙ  
ΕΝΕΡΓΕΙΑΚΗΣ ΒΕΛΤΙΣΤΟΠΟΙΗΣΗΣ ΤΗΣ ΠΕΡΙΟΧΗΣ ΠΑΡΕΜΒΑΣΗΣ»

|     |            |       |          |           |
|-----|------------|-------|----------|-----------|
| Α/Α | ΗΜΕΡΟΜΗΝΙΑ | ΟΝΟΜΑ | ΥΠΟΓΡΑΦΗ | ΠΕΡΙΓΡΑΦΗ |
| 1   |            |       |          |           |
| 2   |            |       |          |           |

ΕΡΩΔΟΤΗΣ:

ΔΗΜΟΣ ΕΛΛΗΝΙΚΟΥ - ΑΡΓΥΡΟΥΠΟΛΗΣ

ΥΠΗΡΕΣΙΑ / ΕΡΓΟ:

«ΕΠΕΜΒΑΣΕΙΣ ΓΙΑ ΤΗ ΒΕΛΤΙΩΣΗ ΤΩΝ ΧΩΡΩΝ ΚΙΝΗΣΗΣ ΠΕΖΩΝ ΚΑΙ ΗΛΕΚΤΡΟΦΩΤΙΣΜΟΥ  
ΣΤΗ ΛΕΩΦΟΡΟ ΑΡΓΥΡΟΥΠΟΛΕΩΣ ΣΤΑ ΠΛΑΙΣΙΑ ΒΙΟΚΛΙΜΑΤΙΚΗΣ ΠΕΡΙΒΑΛΛΟΝΤΙΚΗΣ ΚΑΙ  
ΕΝΕΡΓΕΙΑΚΗΣ ΒΕΛΤΙΣΤΟΠΟΙΗΣΗΣ ΤΗΣ ΠΕΡΙΟΧΗΣ ΠΑΡΕΜΒΑΣΗΣ»

ΘΕΣΗ:

ΔΗΜΟΣ ΕΛΛΗΝΙΚΟΥ - ΑΡΓΥΡΟΥΠΟΛΗΣ

ΜΕΛΕΤΗ:

ΕΙΔΙΚΗ ΑΡΧΙΤΕΚΤΟΝΙΚΗ

ΣΤΑΔΙΟ ΜΕΛΕΤΗΣ:

ΜΕΛΕΤΗ ΕΦΑΡΜΟΓΗΣ

ΤΙΤΛΟΣ:

ΓΕΝΙΚΟ ΣΧΕΔΙΟ ΔΙΑΜΟΡΦΩΣΗΣ  
ΤΜΗΜΑ 5

ΚΩΔΙΚΟΣ ΣΧΕΔΙΟΥ:

A 05

ΗΜΕΡΟΜΗΝΙΑ:

ΚΥΜΑΚΑ:

1:200

ΜΕΛΕΤΗΤΕΣ:

ΕΙΔΙΚΗ ΑΡΧΙΤΕΚΤΟΝΙΚΗ ΜΕΛΕΤΗ:

ΚΑΡΑΜΕΣΙΝΗΣ ΝΙΚΟΛΑΟΣ ΤΟΥ ΓΕΩΡΓΙΟΥ (ΑΡΧΙΤΕΚΤΟΝ ΜΗΧΑΝΙΚΟΣ)

ΚΥΚΛΟΦΟΡΙΑΚΗ ΜΕΛΕΤΗ:

ΠΑΠΑΔΑΝΑΣΟΠΟΥΛΟΣ ΠΕΤΡΟΣ ΤΟΥ ΑΝΤΩΝΙΟΥ (ΣΥΓΚΟΙΝΩΝΟΛΟΓΟΣ)

ΜΕΛΕΤΗ ΗΜ ΕΓΚΑΤΑΣΤΑΣΕΩΝ:

ΦΥΤΟΤΕΧΝΙΚΗ ΜΕΛΕΤΗ:

ΕΛΕΥΘΕΡΙΟΣ ΚΑΤΣΟΥΛΑΚΟΣ ΤΟΥ ΒΑΣΙΛΕΙΟΥ / ΓΕΩΡΓΙΟΣ

Ο ΣΥΝΤΑΞΑΣ

Ο ΕΛΕΓΞΑΣ / Ο ΘΕΩΡΩΝ