
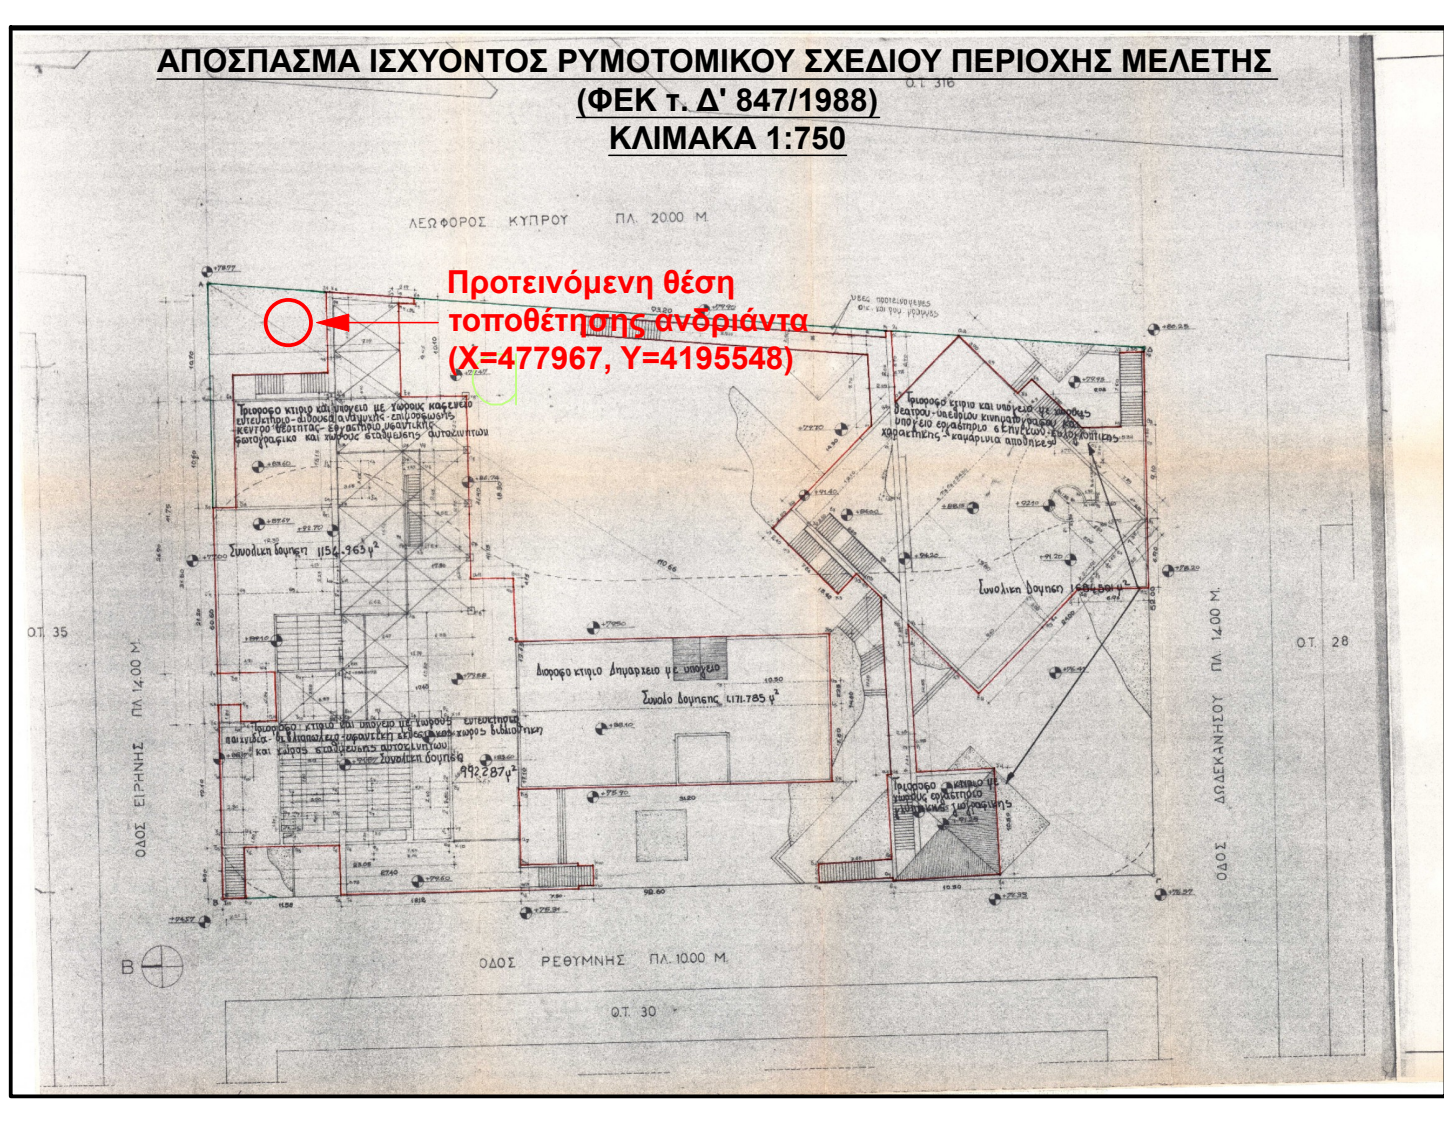


ΠΕΡΙΦΕΡΕΙΑ ΑΤΤΙΚΗΣ
ΔΗΜΟΣ ΕΛΛΗΝΙΚΟΥ - ΑΡΓΥΡΟΥΠΟΛΗΣ

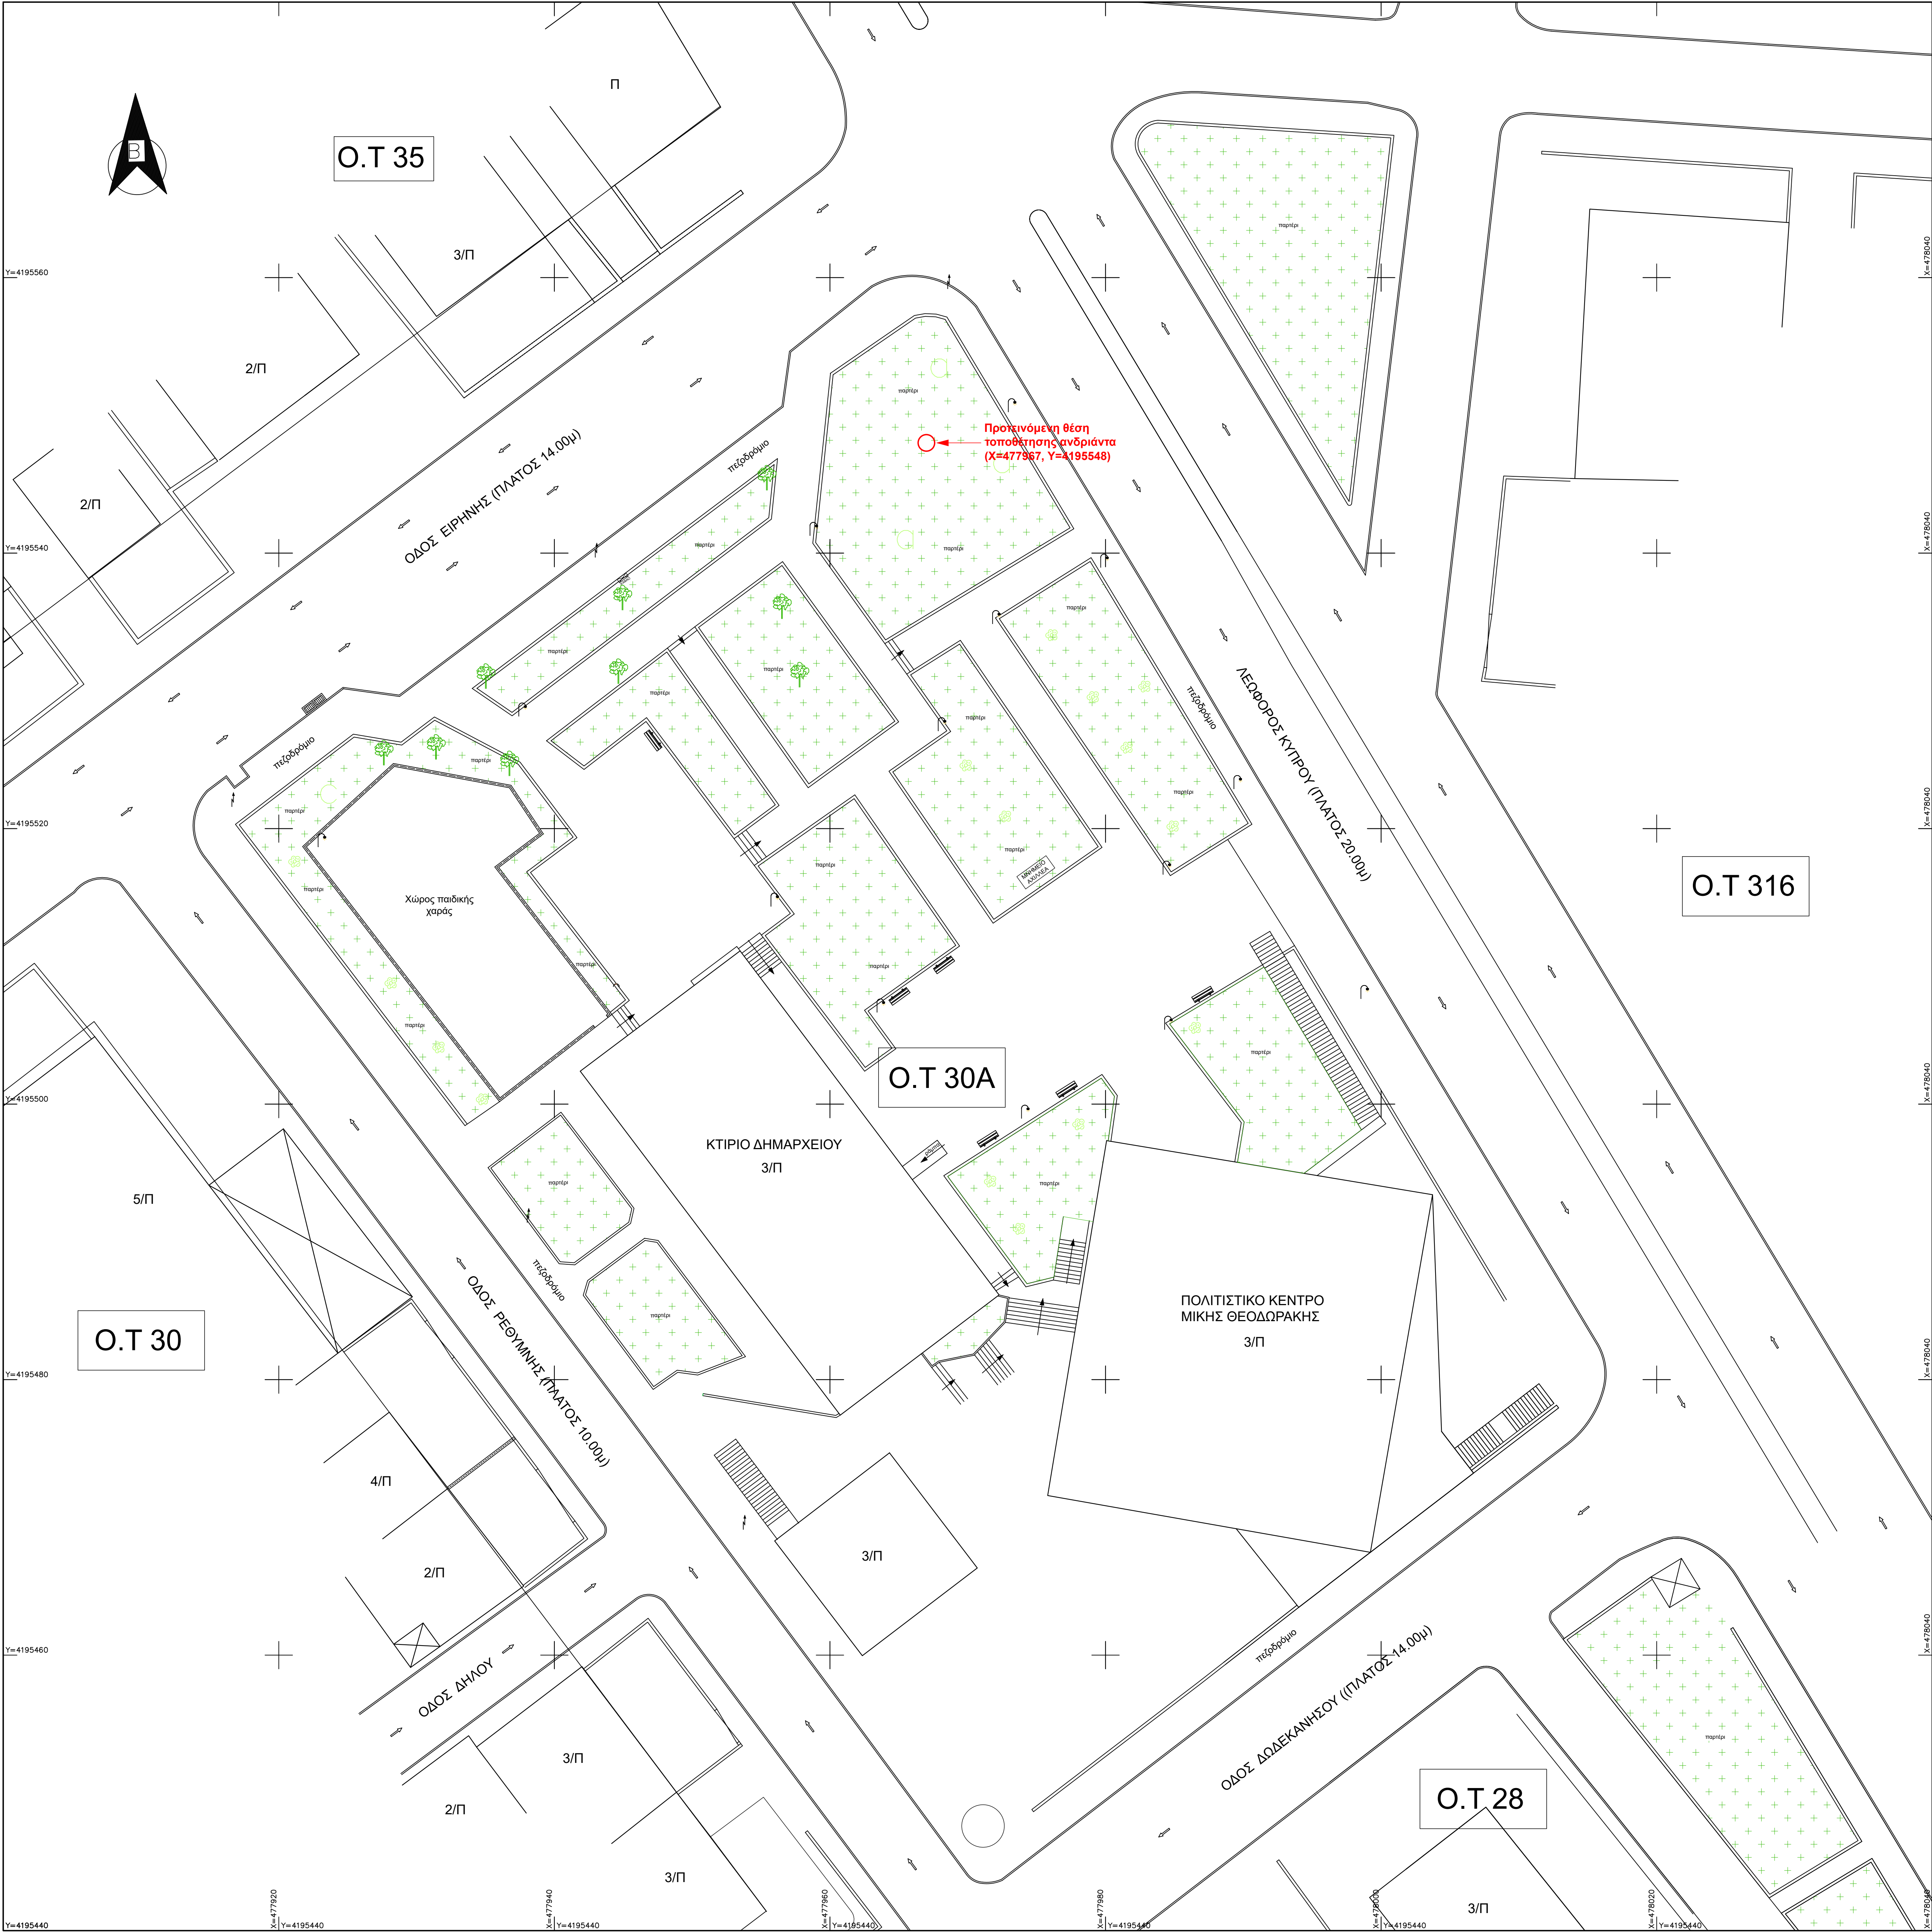

ΠΑΡΑΤΗΡΗΣΕΙΣ

- Σύστημα Αναφοράς: ΕΓΣΑ 1987.
- Υπόβαθρο: Τοπογραφικό διάγραμμα της με αρ. πρωτ. 8998/2015 Σύμβασης.

 Δήμος Ελληνικού Αργυρούπολης ΔΗΜΟΣ ΕΛΛΗΝΙΚΟΥ - ΑΡΓΥΡΟΥΠΟΛΗΣ		
ΜΕΛΕΤΗ:		
ΤΟΠΟΘΕΤΗΣΗ ΑΝΔΡΙΑΝΤΑ ΣΤΕΦΑΝΟΥ ΣΑΡΑΦΗ		
ΘΕΣΗ:		
ΔΗΜΟΣ ΕΛΛΗΝΙΚΟΥ - ΑΡΓΥΡΟΥΠΟΛΗΣ Δ.Κ. ΑΡΓΥΡΟΥΠΟΛΗΣ - Ο.Τ. 30Α ΔΗΜΑΡΧΙΑΚΟ ΜΕΓΑΡΟ		
ΘΕΜΑ ΣΧΕΔΙΟΥ:	ΑΡ. ΣΧΕΔΙΟΥ:	
ΔΙΑΓΡΑΜΜΑ ΠΡΟΤΕΙΝΟΜΕΝΗΣ ΘΕΣΗΣ	T-1	
ΚΛΙΜΑΚΑ 1:200		
ΧΡΟΝΟΣ ΜΕΛΕΤΗΣ: ΑΥΓΟΥΣΤΟΣ 2025		
ΣΥΝΤΑΧΘΗΚΕ Αργυρούπολη, 07.08.2025	ΕΛΕΓΧΘΗΚΕ Αργυρούπολη, 07.08.2025 -Η- Προϊσταμένη Τμήματος Μελετών & Έργων	ΘΕΩΡΗΘΗΚΕ Αργυρούπολη, 07.08.2025 -Η- Αν. Προϊσταμένη Διοίκησης Τεχνικών Υπηρεσιών
ΘΕΟΧΑΡΗΣ ΤΣΟΛΑΚΗΣ Π.Ε. ΑΓΡΟΝΟΜΟΣ ΤΟΠΟΓΡΑΦΟΣ ΜΗΧΑΝΙΚΟΣ με Α' Βαθμό, Μ.Sc.Eng.	ΜΑΡΙΑ ΜΕΡΚΟΥΡΗ Π.Ε. ΠΟΛΙΤΙΚΟΣ ΜΗΧΑΝΙΚΟΣ με Α' Βαθμό, Μ.Sc.	ΜΑΡΙΑ ΜΕΡΚΟΥΡΗ Π.Ε. ΠΟΛΙΤΙΚΟΣ ΜΗΧΑΝΙΚΟΣ με Α' Βαθμό, Μ.Sc.