
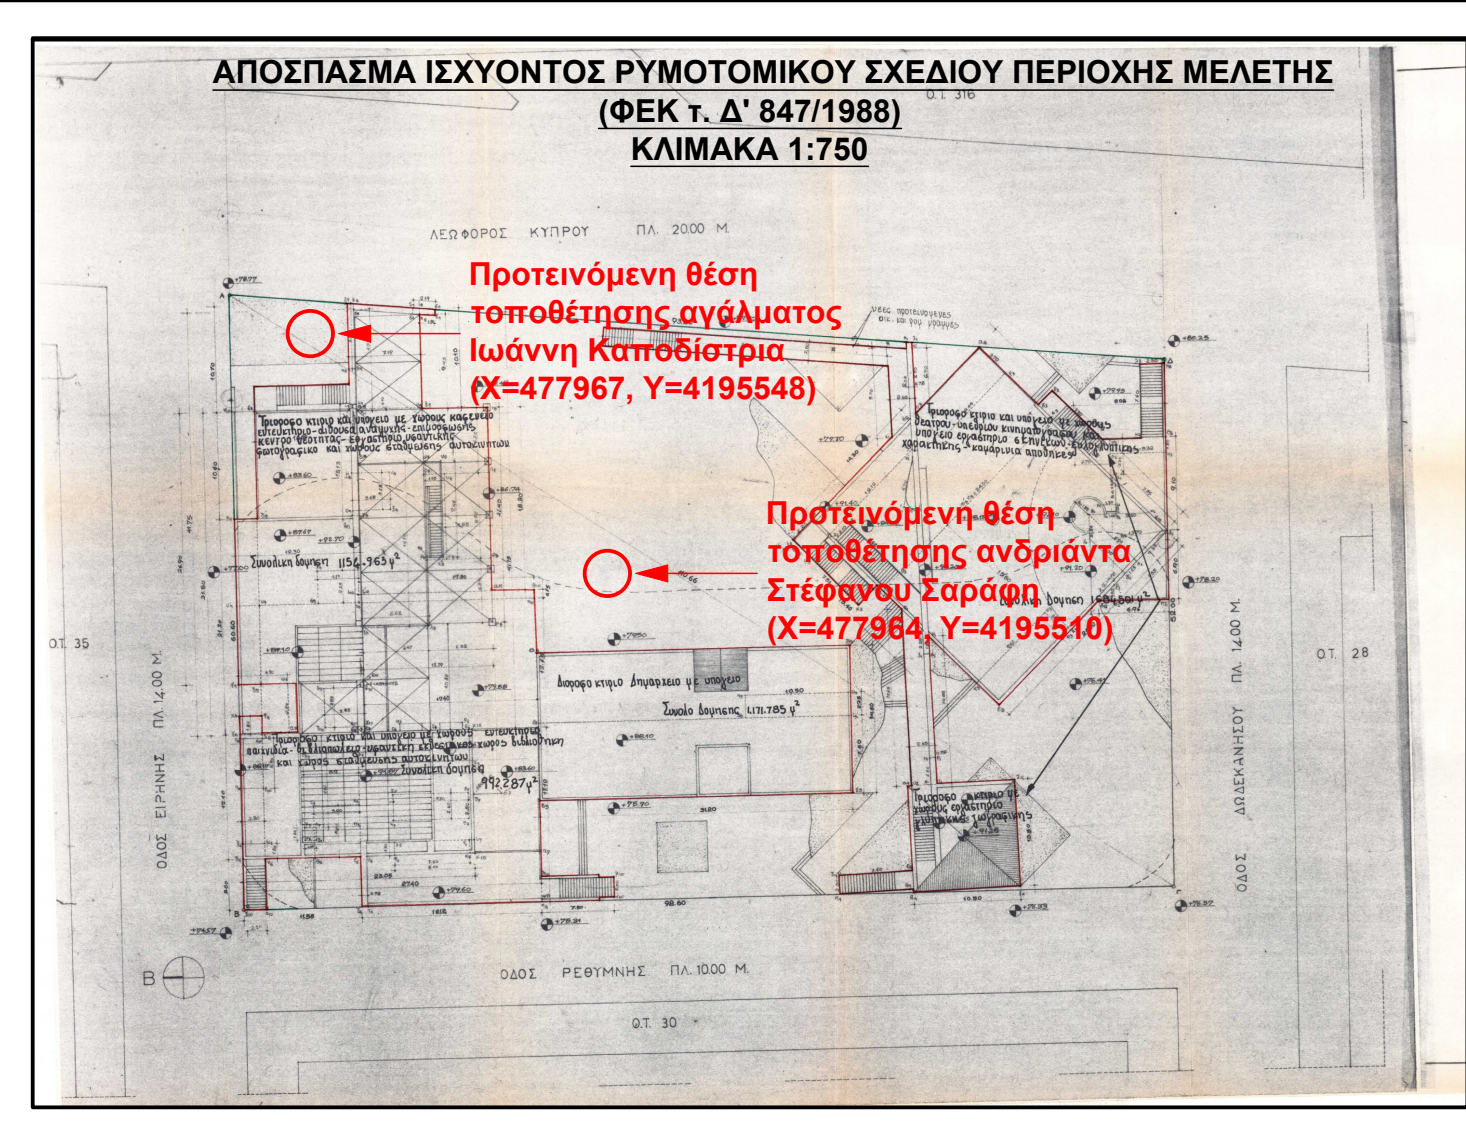


ΠΕΡΙΦΕΡΕΙΑ ΑΤΤΙΚΗΣ
ΔΗΜΟΣ ΕΛΛΗΝΙΚΟΥ - ΑΡΓΥΡΟΥΠΟΛΗΣ

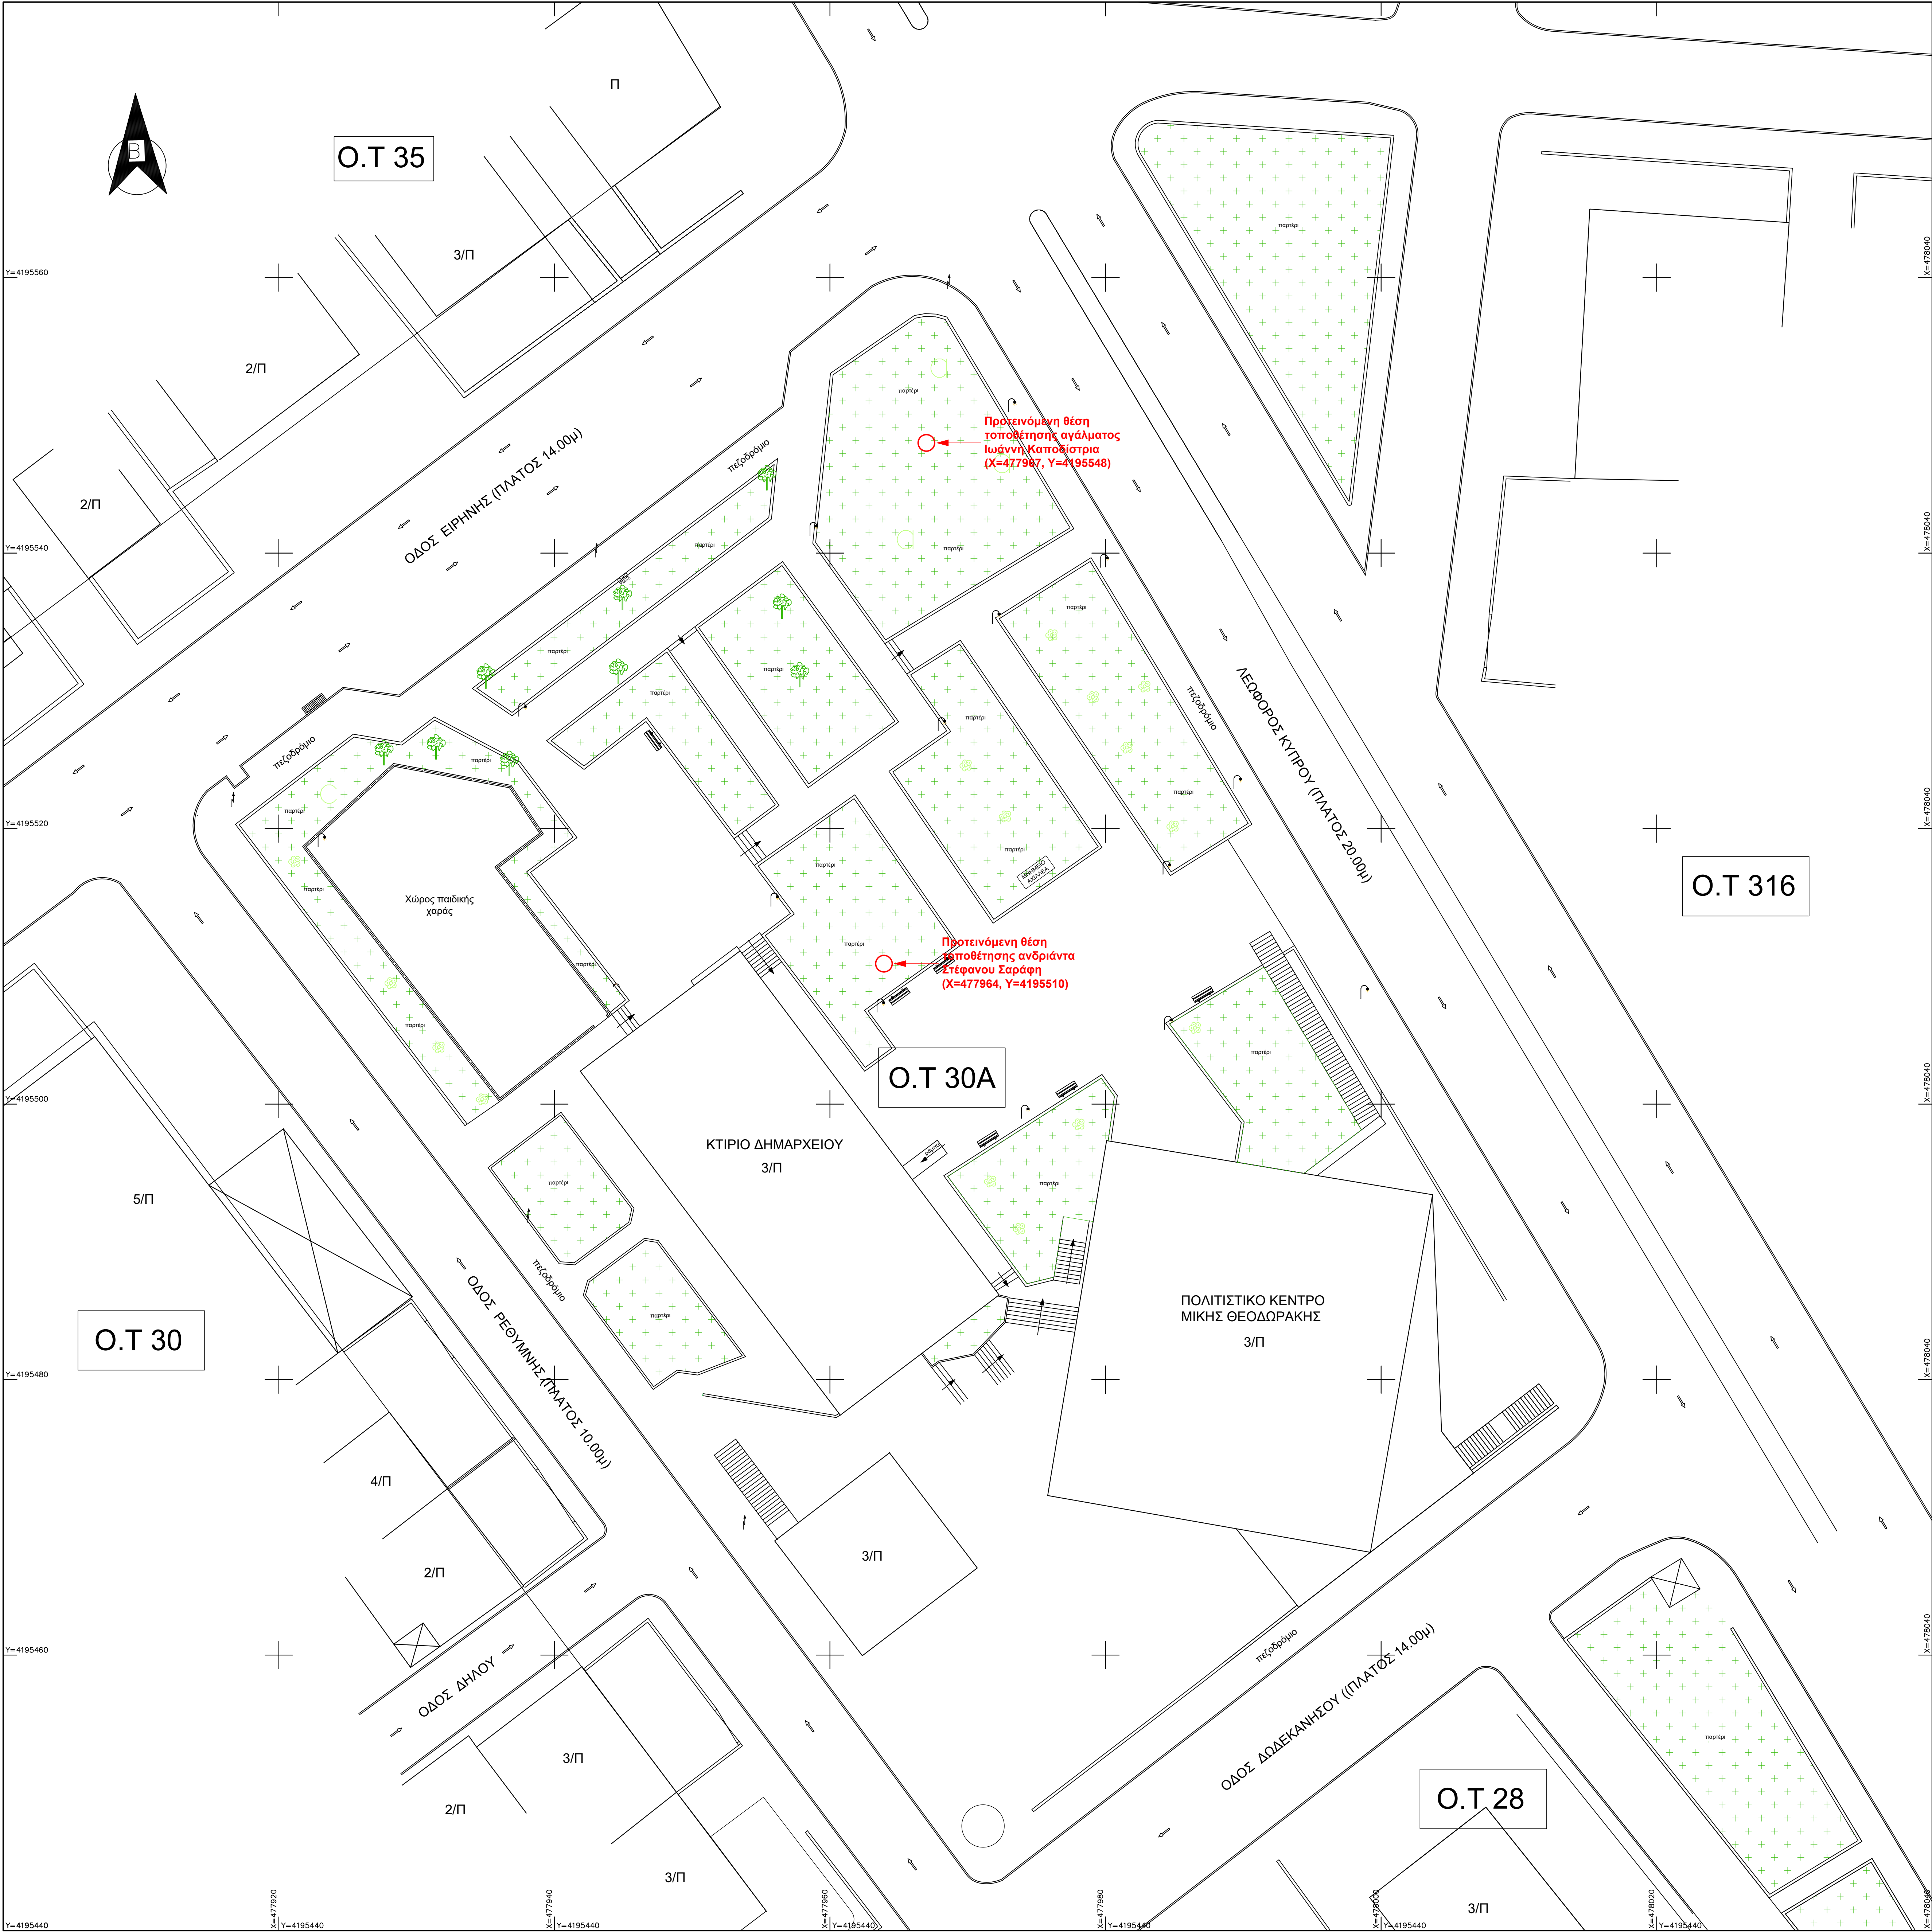

ΠΑΡΑΤΗΡΗΣΕΙΣ

- Σύστημα Αναφοράς: ΕΓΕΑ 1987.
- Υπόβαθρο: Τοπογραφικό διάγραμμα της με αρ. πρωτ. 8998/2015 Σύμβασης.

 Δήμος Ελληνικού Αργυρούπολης ΔΗΜΟΣ ΕΛΛΗΝΙΚΟΥ - ΑΡΓΥΡΟΥΠΟΛΗΣ		
ΜΕΛΕΤΗ: ΤΟΠΟΘΕΤΗΣΗ ΑΝΔΡΙΑΝΤΑ ΣΤΕΦΑΝΟΥ ΣΑΡΑΦΗ & ΑΓΑΛΜΑΤΟΣ ΙΩΑΝΝΗ ΚΑΠΟΔΙΣΤΡΙΑ		
ΘΕΣΗ: ΔΗΜΟΣ ΕΛΛΗΝΙΚΟΥ - ΑΡΓΥΡΟΥΠΟΛΗΣ Δ.Κ. ΑΡΓΥΡΟΥΠΟΛΗΣ - Ο.Τ. 30Α ΔΗΜΑΡΧΙΑΚΟ ΜΕΓΑΡΟ		
ΘΕΜΑ ΣΧΕΔΙΟΥ: ΔΙΑΓΡΑΜΜΑ ΠΡΟΤΕΙΝΟΜΕΝΗΣ ΘΕΣΗΣ	ΑΡ. ΣΧΕΔΙΟΥ: T-1	
ΚΛΙΜΑΚΑ 1:200		
ΧΡΟΝΟΣ ΜΕΛΕΤΗΣ: ΝΟΕΜΒΡΙΟΣ 2025		
ΣΥΝΤΑΧΘΗΚΕ Αργυρούπολη, 18.11.2025	ΕΛΕΓΧΘΗΚΕ Αργυρούπολη, 18.11.2025 -Η- Προϊσταμένη Τμήματος Μελετών & Έργων	ΘΕΩΡΗΘΗΚΕ Αργυρούπολη, 18.11.2025 -Η- Αν. Προϊσταμένη Δ/σης Τεχνικών Υπηρεσιών
ΘΕΟΧΑΡΗΣ ΤΣΟΛΑΚΗΣ Π.Ε. ΑΓΡΟΝΟΜΟΣ ΤΟΠΟΓΡΑΦΟΣ ΜΗΧΑΝΙΚΟΣ με Α' Βαθμό, M.Sc Eng	ΜΑΡΙΑ ΜΕΡΚΟΥΡΗ Π.Ε. ΠΟΛΙΤΙΚΟΣ ΜΗΧΑΝΙΚΟΣ με Α' Βαθμό, M.Sc.	ΜΑΡΙΑ ΜΕΡΚΟΥΡΗ Π.Ε. ΠΟΛΙΤΙΚΟΣ ΜΗΧΑΝΙΚΟΣ με Α' Βαθμό, M.Sc.